

ΕΦΗΜΕΡΙΣ ΤΗΣ ΚΥΒΕΡΝΗΣΕΩΣ
ΤΗΣ ΕΛΛΗΝΙΚΗΣ ΔΗΜΟΚΡΑΤΙΑΣ

ΕΝ ΑΘΗΝΑΙΣ ΤΗ 6 ΦΕΒΡΟΥΑΡΙΟΥ 1979	ΤΕΥΧΟΣ ΤΕΤΑΡΤΟΝ	ΑΡΙΘΜΟΣ ΦΥΛΛΟΥ 75

ΠΕΡΙΕΧΟΜΕΝΑ

ΑΠΑΛΛΟΤΡΙΩΣΕΙΣ
ΑΝΑΚΟΙΝΩΣΕΙΣ

Ἀριθ. 372 (1)

Περὶ εἰδοποιήσεως τῆς γενομένης παρακαταθέσεως ἀποζημιώσεως γιὰ ἀπαλλοτρίωση ἀκινήτων στὸ Νομὸ Φωκίδος γιὰ τὴν κατασκευὴ τῆς Ν.Ε.Ο. Θερμοπυλῶν Ἀντιρρίου— Τμῆμα Χάνια - Τριζόνια - Σεργοῦλα, ἐκτάσεως M² 2.400.

Ο ΝΟΜΑΡΧΗΣ ΦΩΚΙΔΟΣ

Ἔχοντας ὑπόψη τὰ ἄρθρα 7 καὶ 8 τοῦ Ν.Δ. 797/1971 «περὶ ἀναγκαστικῶν ἀπαλλοτριώσεων», γνωστοποιοῦμε σὲ ὅσους ἔχουν ἢ διεκδικοῦν δικαιώματα κυριότητας σὲ ἀκίνητα ποὺ ἀπαλλοτριώθηκαν ἀναγκαστικὰ μὲ τὴν Ο.Ε 2387 18.3.1974 ἀπόφαση τοῦ Νομάρχη Φωκίδος (ΚΕΚ.107/ 20.4.1974 τ. Δ') γιὰ τὴν κατασκευὴ τῆς Ν.Ε.Ο. Θερμοπυλῶν - Ἀντιρρίου - κατὰ τὸ Τμῆμα Χάνια - Τριζόνια - Σεργοῦλα, συνολικῆς ἐκτάσεως 2.400 Μ2, καθὼς καὶ τοὺς ἐνυπόθηκους δανειστὲς καὶ τοὺς τρίτους γενικὰ διεκδικητὲς τῶν ἀκινήτων αὐτῶν ὅτι, ἡ ἀποζημίωση τῆς ἐδαφικῆς ἐπιφάνειας καὶ τῶν ἐπικειμένων της, ὅπως περιγράφονται στὸ σχετικὸ κτηματολογικὸ πίνακα, ἡ ὁποία καθορίστηκε μὲ ἀπόφαση τοῦ ἁρμόδιου Πρωτοδικείου, ἔχει παρακατατεθεῖ στὸ Τ.Π. καὶ Δανείων καὶ ἔχει ἐκδοθεῖ τὸ 4960/22. 12.1978 γραμμάτιο συστάσεως παρακαταθήκης γιὰ ἑκατὸν ἑβδομήντα δύο χιλιάδες πεντακόσιες (172.500) δραχμές.

Ἡ ἀποζημίωση θὰ ἀποδοθεῖ στὰ πρόσωπα ποὺ θὰ ἀναγνωρισθοῦν δικαιοῦχοι κατὰ τὴ νόμιμη διαδικασία.

Ἡ ἀνακοίνωση αὐτὴ νὰ δημοσιευθεῖ στὴν Ἐφημερίδα τῆς Κυβερνήσεως.

Ἄμφισσα, 15 Ἰανουαρίου 1979

Ὁ Νομάρχης
Ι. ΑΣΙΜΗΣ

ΠΟΛΕΟΔΟΜΙΑ
ΔΙΑΤΑΓΜΑΤΑ

(2)

Περὶ ἀναθεωρήσεως τοῦ ρυμοτομικοῦ σχεδίου Ἀλίμου (Ἀττικῆς).

Ο ΠΡΟΕΔΡΟΣ ΤΗΣ ΕΛΛΗΝΙΚΗΣ ΔΗΜΟΚΡΑΤΙΑΣ

Ἔχοντες ὑπ' ὄψει : 1) Τὰς διατάξεις τοῦ ἀπὸ 17 Ἰουλίου 1923 Ν. Δ/τος «περὶ σχεδίων πόλεων κ.λπ.», ὡς μεταγενεστέρως ἐτροποποιήθησαν καὶ συνεπληρώθησαν καὶ εἰδικώτερον τῶν ἄρθρων 3 καὶ 70 αὐτοῦ.

2. Τὴν ὑπ' ἀριθμ. ΕΔ2/α/04/59/Φ.Θ.2.1.1/29.3.1978 ἀπόφασιν «περὶ μεταβιβάσεως ἁρμοδιοτήτων τοῦ Ὑπουργοῦ Δημοσίων Ἔργων εἰς τὸν Ὑφυπουργὸν τοῦ αὐτοῦ Ὑπουργείου» (ΦΕΚ 282/Β).

3. Τὴν ὑπ' ἀριθμ. 82/1977 πρᾶξιν τοῦ Δημοτικοῦ Συμβουλίου Ἀλίμου.

4. Τὰς ὑπ' ἀριθμ. 52/1977 καὶ 469/1978 γνωμοδοτήσεις τοῦ Συμβουλίου Δημοσίων Ἔργων (Τμῆμα Μελετῶν καὶ Οἰκισμοῦ ἀντιστοίχως) προτάσει τοῦ ἐπὶ τῶν Δημοσίων Ἔργων Ὑφυπουργοῦ, ἀπεφασίσαμεν :

Ἄρθρον μόνον.

Ἐγκρίνεται ἡ ἀναθεώρησις τοῦ ρυμοτομικοῦ σχεδίου Ἀλίμου (Ἀττικῆς) εἰς τὴν περιοχὴν παρὰ τὰ ὅρια τοῦ Οἰκισμοῦ Κυθηρίων, ὡς ἐμφαίνεται εἰς τό, ὑπὸ τοῦ Γενικοῦ Διευθυντοῦ Οἰκισμοῦ τεθεωρημένον διὰ τῆς ὑπ' ἀριθμ. Γ. 35361/1978 πράξεως αὐτοῦ σχετικὸν πρωτότυπον διάγραμμα ὑπὸ κλίμακα 1 : 2000 τοῦ ὁποίου συνοπτικὸν ἀντίτυπον δημοσιεύεται μετὰ τοῦ παρόντος.


Εἰς τὸν αὐτὸν ἐπὶ τῶν Δημοσίων Ἔργων Ὑφυπουργόν, ἀνατίθεμεν τὴν δημοσίευσιν καὶ ἐκτέλεσιν τοῦ παρόντος Διατάγματος.

Ἐν Ἀθήναις τῇ 18 Δεκεμβρίου 1978.

Ο ΠΡΟΕΔΡΟΣ ΤΗΣ ΔΗΜΟΚΡΑΤΙΑΣ
ΚΩΝΣΤΑΝΤΙΝΟΣ Δ. ΤΣΑΤΣΟΣ

Ο ΥΦΥΠΟΥΡΓΟΣ ΔΗΜΟΣΙΩΝ ΕΡΓΩΝ
ΣΤΕΦΑΝΟΣ ΜΑΝΟΣ

ΤΡΑΧΩΝΕΣ
ΠΕΡΙΟΧΗ ΚΑΛΑΜΑΚΙΟΥ
ΤΡΟΠΟΠΟΙΗΣΙΣ ΕΠΙ ΤΟΥ
ΡΥΜΟΤΟΜΙΚΟΥ ΣΧΕΔΙΟΥ ΚΑΛΑΜΑΚΙ
ΕΓΚΡΙΘΕΝΤΟΣ ΔΥΝΑΜΕΙ ΤΟΥ ΑΠΟ 1/4/66 ΔΙΑΤΑΓΜΑΤΟΣ
ΔΗΜΟΣΙΕΥΘΕΝΤΟΣ ΕΙΣ ΤΟ ΤΕΥΧΟΣ Δ'
151
198
211
216
217
234
242
243
293
294
297
298
301
302
309
ΣΧΟΛΕΙΟΝ

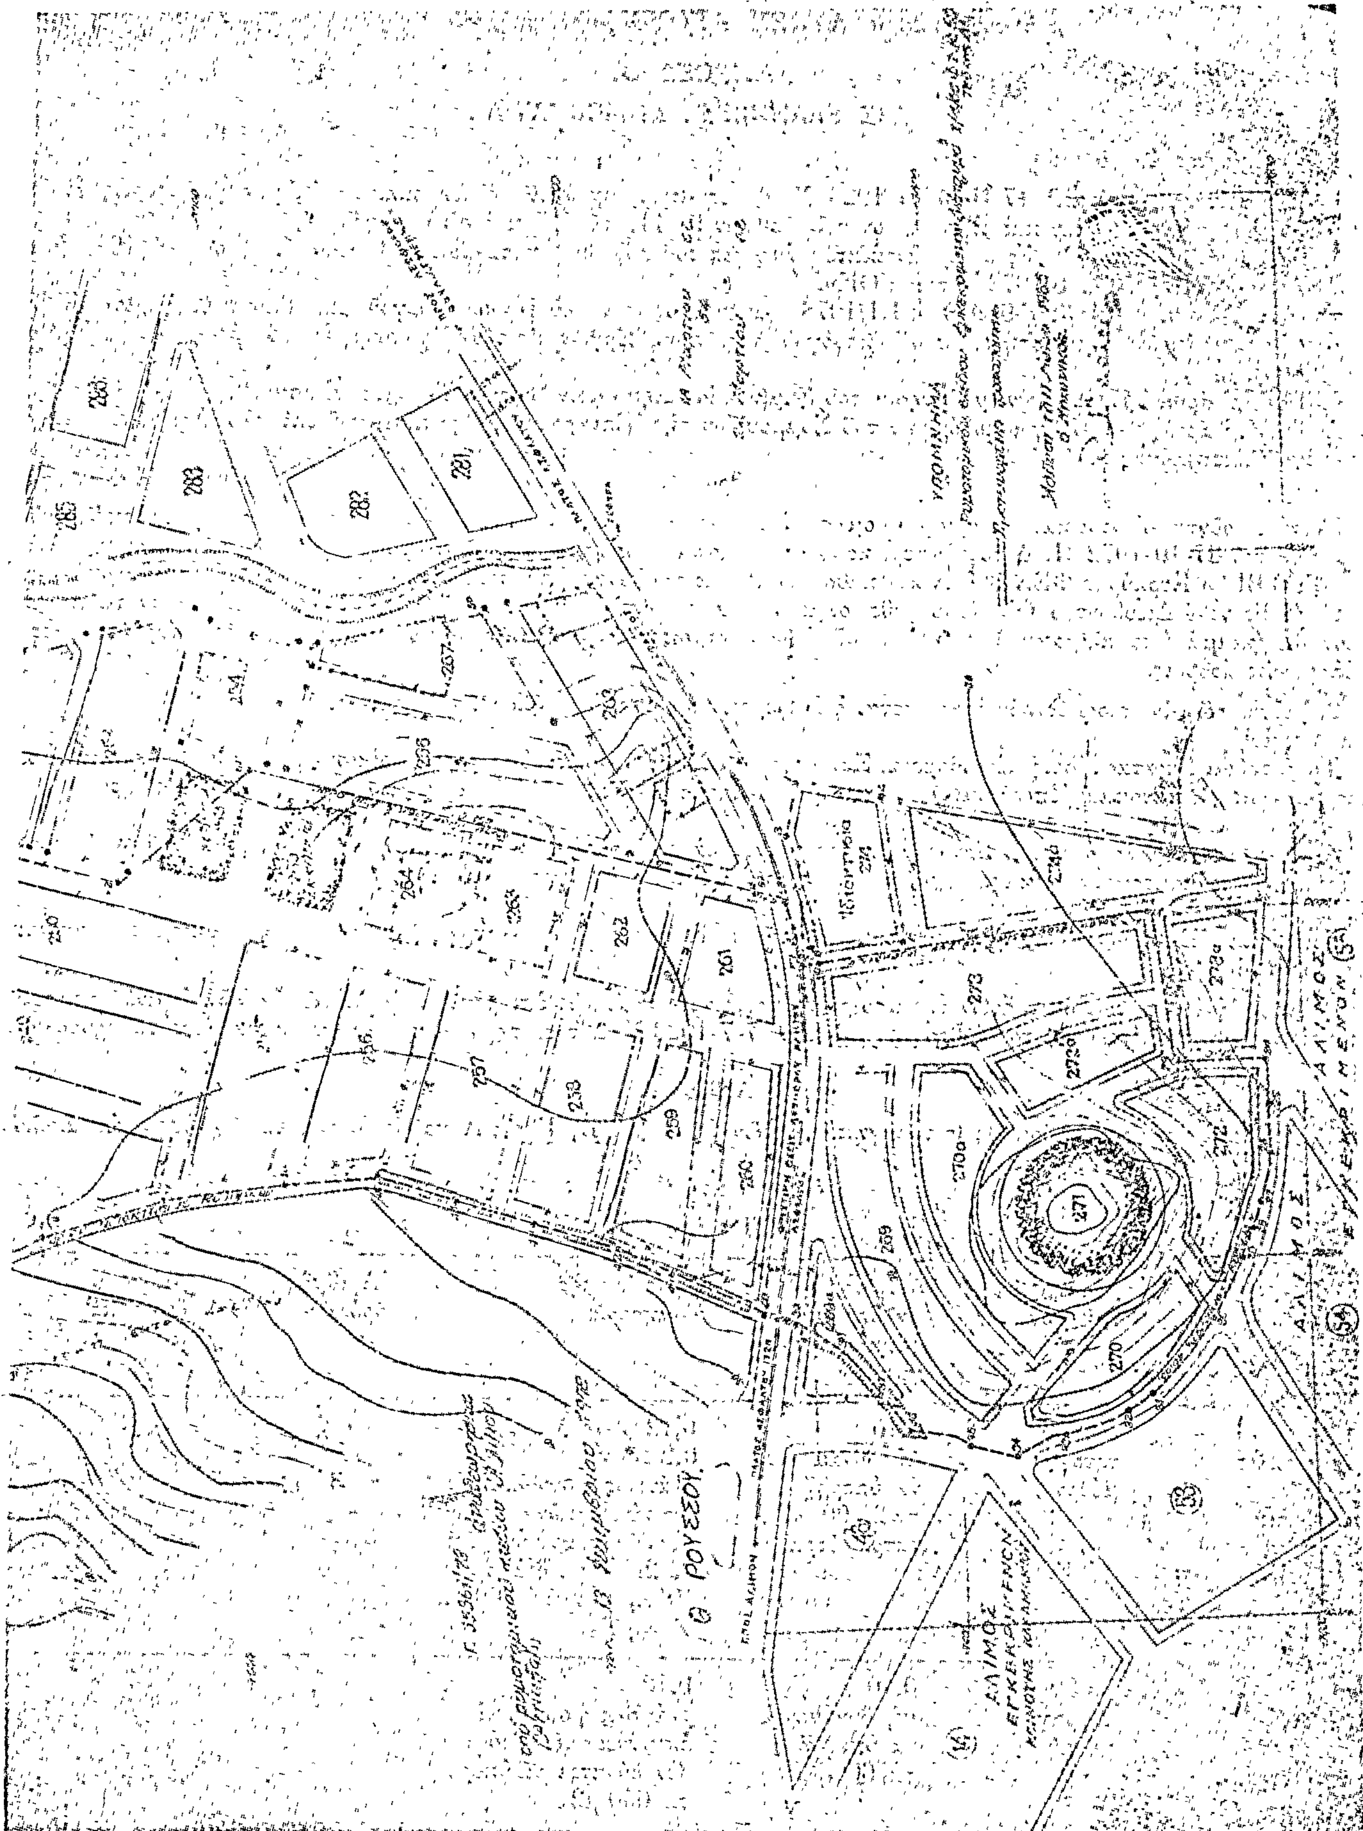

(3)

Περὶ ἀναθεωρήσεως τῶν ὅρων δομήσεως εἰς περιοχὴν ἐκτὸς σχεδίου πόλεως καὶ ἐκτὸς ὁρίων οἰκισμῶν πρὸ τοῦ 1923 «ΑΛΥΚΕΣ - ΓΟΥΒΙΑ» Κερκύρας.

Ο ΠΡΟΕΔΡΟΣ
ΤΗΣ ΕΛΛΗΝΙΚΗΣ ΔΗΜΟΚΡΑΤΙΑΣ

Ἔχοντες ὑπ' ὄψει:

1. Τὰς διατάξεις τοῦ ἀπὸ 17 Ἰουλίου 1923 Ν. Δ/τος «περὶ σχεδίων πόλεων κ.λ.π.» ὡς μεταγενεστέρως ἐτροποποιήθησαν καὶ συνεπληρώθηκαν καὶ εἰδικώτερον τῶν ἄρθρων 9, 11, 14, 17 καὶ 85Α αὐτοῦ.
2. Τὰ ἄρθρα 32 (παρ. 4), ὡς αὕτη ἀντικατεστάθη διὰ τοῦ ἄρθρου 1 παράγραφος 33 τοῦ Ν. Δ/τος 205/1974 (ΦΕΚ 363Α), 87 καὶ 125 τοῦ Ν.Δ. 8/1973 «περὶ ΓΟΚ».
3. Τὴν ὑπ' ἀριθ. ΕΔ2/α/04/59/Φ.Θ. 2.1.1/1978 κοινὴν ἀπόφασιν τοῦ Πρωθυπουργοῦ καὶ Ὑπουργοῦ Δημοσίων Ἔργων «περὶ μεταβιβάσεως ἁρμοδιοτήτων τοῦ Ὑπουργοῦ Δημοσίων Ἔργων εἰς τὸν Ὑφυπουργὸν τοῦ αὐτοῦ Ὑπουργείου» (ΦΕΚ 282Β).
4. Τὴν ὑπ' ἀριθ. 747/1978 γνωμοδότησιν τοῦ Συμβουλίου Δημοσίων Ἔργων (Τμῆμα Οἰκισμοῦ).
5. Τὴν ὑπ' ἀριθ. 48/1979 γνωμοδότησιν τοῦ Συμβουλίου τῆς Ἐπικρατείας, προτάσει τοῦ ἐπὶ τῶν Δημοσίων Ἔργων Ὑφυπουργοῦ ἀπεφασίσαμεν :

Ἄρθρον 1.

Ἀναθεωροῦνται οἱ ὅροι καὶ περιορισμοὶ δομήσεως εἰς τὴν περιοχὴν «ΑΛΥΚΕΣ - ΓΟΥΒΙΑ» Κερκύρας, οἱ καθορισθέντες διὰ τοῦ ἀπὸ 27-10-1972 Π. Δ/τος «περὶ καθορισμοῦ ζωνῶν δομήσεως καὶ τῶν ὅρων δομήσεως εἰς περιοχὴν «ΑΛΥΚΕΣ - ΓΟΥΒΙΑ» Κερκύρας ΦΕΚ 307/Δ καὶ καθορίζονται κατὰ ζώνας ὑπὸ στοιχεῖα Α, Β, Γ καὶ Δ, ἐμφαινομένας εἰς τὸ ὑπὸ τοῦ Γενικοῦ Διευθυντοῦ Οἰκισμοῦ τεθεωρημένον διὰ τῆς ὑπ' ἀριθ. Γ. 2491/1979 πράξεως αὐτοῦ σχετικὸν πρωτότυπον διάγραμμα ὑπὸ κλίμακα 1 : 5000, τοῦ ὁποίου συνοπτικὸν ἀντίτυπον δημοσιεύεται μετὰ τοῦ παρόντος, ὡς ἐν τοῖς ἑπομένοις ἄρθροις.

2. Ἐντὸς τῶν ἀνωτέρω ζωνῶν ἐπιτρέπεται ἡ ἀνέγερσις τῶν κάτωθι κτιρίων καὶ ἐγκαταστάσεων :

Ζῶναι Α καὶ Γ

Τουριστικαὶ ἐγκαταστάσεις, Ξενοδοχεῖα, Ξενοδοχειακὰ Συγκροτήματα ὑπὸ μορφὴν οἰκίσκων (bungalows), κατασκηνώσεις (camping), κατοικίαι, ἐπιπλωμένα διαμερίσματα, καταστήματα, ἑστιατόρια, κέντρα ἀναψυχῆς, ἀναψυκτήρια.

Ζώνη Β

Τουριστικαὶ Ἐγκαταστάσεις, Ξενοδοχεῖα, Ξενοδοχειακὰ Συγκροτήματα ὑπὸ μορφὴν οἰκίσκων (bungalows), κατοικίαι, ἐπιπλωμένα διαμερίσματα, καταστήματα, ἑστιατόρια, κέντρα ἀναψυχῆς, ἀναψυκτήρια.

Ζώνη Δ

Κατοικίαι, Ἐπιπλωμένα Διαμερίσματα, Ἑστιατόρια, Καταστήματα, Κέντρα Ἀναψυχῆς, Ἀναψυκτήρια, Κατασκηνώσεις (camping).

3. Κατ' ἐξαίρεσιν τῶν διατάξεων τῆς προηγουμένης παραγράφου 2, ἐπιτρέπεται ἐντὸς τῶν ζωνῶν ἡ ἀνέγερσις εἰδικῶν κτιρίων προβλεπομένων ὑπὸ τοῦ ἄρθρου 29 τοῦ ἀπὸ 17-7-1923 Ν. Δ/τος, τηρουμένης καὶ τῆς κατὰ τὸ αὐτὸ ἄρθρον διαδικασίας.

Ἄρθρον 2.

Οἱ ὅροι καὶ περιορισμοὶ δομήσεως τῶν γηπέδων τῶν ζωνῶν Α, Β, Γ καὶ Δ καθορίζονται κατὰ χρήσεις ὡς ἀκολούθως:

Ζῶναι Α καὶ Γ

1. Πίναξ

Χρήσεις	Ἐλάχιστον ἐμβαδὸν	Μεγίστη καλυπτομένη ἐπιφάνεια τοῦ γηπέδου	Συντελεστὴς δομήσεως	Ἀριθμὸς ὀρόφων	Μέγιστον ὕψος εἰς μέτρα
Τουριστικαὶ ἐγκαταστάσεις ξενοδοχεῖα ξενοδοχειακὰ συγκροτήματα ὑπὸ μορφὴν οἰκίσμων (bungalows)	10.000 τετραγ. μέτρα	0,10 μὴ δυναμένης νὰ ὑπερβῇ τὰ 2.000 τετρ. μέτρα	0,12 ζώνη Α καὶ 0,2 ζώνη Γ Πάντως ἡ συνολικὴ ἐπιφάνεια τῶν ὀρόφων δὲν δύναται νὰ ὑπερβῇ τὰ 2.400 μ2 διὰ τὴν Ζώνην Α καὶ 4.000 μ2 Ζώνη Γ	1 ἢ 2 ἢ 3	4 7 10
Κατοικίαι ἐπιπλωμένα διαμερίσματα καταστήματα ἑστιατόρια κέντρα ἀναψυχῆς ἀναψυκτήρια	2.000 τετραγ. μέτρα	0,10 μὴ δυναμένης νὰ ὑπερβῇ τὰ 600 μ2	0,12 Πάντως ἡ συνολικὴ ἐπιφάνεια τῶν ὀρόφων δὲν δύναται νὰ ὑπερβῇ τὰ 600 μ2	1 ἢ 2	4 7
Κατασκηνώσεις (camping)	8.000 τετραγ. μέτρα	0,05	0,05	1	4

2. Ὑπεράνω τοῦ ὡς ἄνω καθοριζομένου ὕψους τῶν κτιρίων ἐπιτρέπεται ἡ κατασκευὴ στέγης ὕψους ἑνὸς καὶ ἡμίσεος (1,50) μέτρου.

Διὰ τὴν Ζώνην Α ἡ κατασκευὴ στέγης εἶναι ὑποχρεωτική.

3. Προκειμένου δι' ἀνέγερσιν Τουριστικῶν ἐγκαταστάσεων, Ξενοδοχείων, Ξενοδοχειακῶν συγκροτημάτων ὑπὸ μορφὴν οἰκίσκων (bungalows) ἐπὶ γηπέδων μεγαλυτέρων τῶν 20.000 μ2 ἐπιβάλλεται ἡ σύνταξις πολεοδομικῆς μελέτης διατάξεως κτισμάτων, ἐπὶ τῇ βάσει ὅρων δομήσεως ἐγκρινομένων συμφώνως πρὸς τὰς διατάξεις τοῦ Α.Ν. 625/1968 «περὶ συμπληρώσεως καὶ τροποποιήσεως τῶν γενικῶν περὶ σχεδίων πόλεων διατάξεων» (ΦΕΚ 266Α), ἢ ἡ ἐφαρμογὴ τῆς ἀμιγοῦς ἐλευθέρας δομήσεως, κατὰ περίπτωσιν.

4. Προκειμένου δι' ἀνέγερσιν Κατοικιῶν, Ἐπιπλωμένων διαμερισμάτων, Καταστημάτων, Ἑστιατορίων, Κέντρων ἀναψυχῆς, Ἀναψυκτηρίων, ἐπὶ γηπέδων ἐπιφανείας ἴσης ἢ μεγαλυτέρας τῶν 6.000 μ2 ἐπιτρέπεται ἡ ἄνευ ὑπερβάσεως τοῦ μεγίστου ὕψους καὶ ἀριθμοῦ ὀρόφων τῶν οἰκοδομῶν, αὔξησις τῶν διὰ τοῦ παρόντος Δ/τος καθοριζομένων μεγίστης καλυπτομένης ἐπιφανείας εἰς 0,15 διὰ ζώνην Γ καὶ τοῦ συντελεστοῦ δομήσεως εἰς 0,15 διὰ ζώνην Α καὶ 0,24 διὰ Ζώνην Γ ἐφ' ὅλης τῆς ἐκτάσεως, ἄνευ ἑτέρου περιορισμοῦ, ἐφ' ὅσον παραχωρηθῇ εἰς τὸν οἰκεῖον Δῆμον ἢ Κοινότητα, διὰ συμβολαιογραφικῆς πράξεως πρὸ τῆς ἐκδόσεως τοῦ σχετικοῦ Δ/τος, τὸ 50 % τῆς συνολικῆς ἐκτάσεως ἵνα καθορισθῇ ὡς κοινόχρηστος χῶρος.

Εἰς τὴν περίπτωσιν ταύτην συντάσσεται πολεοδομικὴ διάταξις κτισμάτων ἐντὸς τοῦ γηπέδου ἐπὶ τῇ βάσει ὅρων δομήσεως ἐγκρινομένων συμφώνως πρὸς τὸν Α.Ν. 625/1968.

Ζώνη Β

1. Πίναξ

Χρήσεις	Ἐλάχιστον ἐμβαδὸν	Μεγίστη καλυπτομένη ἐπιφάνεια γηπέδων	Συντελεστὴς δομήσεως	Ἀριθμὸς ὀρόφων κτιρίων	Μέγιστον ὕψος εἰς μέτρα
Τουριστικαὶ ἐγκαταστάσεις ξενοδοχεῖα ξενοδοχειακὰ συγκροτήματα ὑπὸ μορφὴν οἰκίσκων (Bungalows)	10.000 μ2	0,10 μὴ δυναμένης νὰ ὑπερβῇ τὰ 2.000 μ2	0,12 Πάντως ἡ συνολικὴ ἐπιφάνεια τῶν ὀρόφων δὲν δύναται νὰ ὑπερβῇ τὰ 2.400 μ2	1 ἢ 2 ἢ 3	4 7 10
Κατοικίαι ἐπιπλωμένα διαμερίσματα καταστήματα ἑστιατόρια κέντρα ἀναψυχῆς ἀναψυκτήρια	1.000 μ2	0,10 μὴ δυναμένης νὰ ὑπερβῇ τὰ 600 μ2	0,12 Πάντως ἡ συνολικὴ ἐπιφάνεια τῶν ὀρόφων δὲν δύναται νὰ ὑπερβῇ τὰ 600 μ2	1 ἢ 2	4 7

2. Ὑπεράνω τοῦ ὡς ἄνω καθοριζομένου ὕψους τῶν κτιρίων ἐπιτρέπεται ἡ κατασκευὴ στέγης ὕψους ἑνὸς καὶ ἡμίσεος (1,50) μέτρου.

3. Προκειμένου δι' ἀνέγερσιν Τουριστικῶν ἐγκαταστάσεων, Ξενοδοχείων, Ξενοδοχειακῶν συγκροτημάτων ὑπὸ μορφὴν οἰκίσκων (bungalows), ἐπὶ γηπέδων μεγαλυτέρων τῶν 20.000 μ2 ἐπιβάλλεται ἡ σύνταξις μελέτης πολεοδομικῆς διατάξεως κτισμάτων ἐπὶ τῇ βάσει ὅρων δομήσεως ἐγκρινομένων συμφώνως πρὸς τὰς διατάξεις τοῦ Α.Ν. 625/1968 (ΦΕΚ 266Α) ἢ ἡ ἐφαρμογὴ τῆς ἀμιγοῦς ἐλευθέρας δομήσεως, κατὰ περίπτωσιν.

4. Προκειμένου δι' ἀνέγερσιν Κατοικιῶν, Ἐπιπλωμένων διαμερισμάτων, Καταστημάτων, Ἑστιατορίων, Κέντρων ἀναψυχῆς, Ἀναψυκτηρίων, ἐπὶ γηπέδων ἐπιφανείας ἴσης ἢ μεγαλυτέρας τῶν 6.000 μ2 ἐπιτρέπεται ἡ ἄνευ ὑπερβάσεως τοῦ μεγίστου ὕψους καὶ ἀριθμοῦ ὀρόφων τῶν οἰκοδομῶν, αὔξησις τῆς μεγίστης καλυπτομένης ἐπιφανείας τοῦ γηπέδου εἰς 0,15 καὶ τοῦ συντελεστοῦ δομήσεως αὐτοῦ εἰς 0,24 ἐφ' ὅλης τῆς ἐκτάσεως, ἄνευ ἑτέρου περιορισμοῦ, ὑπὸ τὴν προϋπόθεσιν ὅτι θὰ παραχωρηθῇ εἰς τὸν οἰκεῖον Δῆμον ἢ Κοινότητα, διὰ συμβολαιογραφικῆς πράξεως πρὸ τῆς ἐκδόσεως τοῦ σχετικοῦ Δ/τος τὸ 50 % τῆς συνολικῆς ἐκτάσεως τοῦ γηπέδου ἵνα καθορισθῇ ὡς κοινόχρηστος χῶρος.

Εἰς τὴν περίπτωσιν ταύτην συντάσσεται πολεοδομικὴ μελέτη διατάξεως κτισμάτων ἐντὸς τοῦ γηπέδου ἐπὶ τῇ βάσει ὅρων δομήσεως ἐγκρινομένων συμφώνως πρὸς τὰς διατάξεις τοῦ Α.Ν. 625/1968 (ΦΕΚ 266Α).

Ζώνη Δ

1. Πίναξ

Χρήσεις	Ἐλάχιστον ἐμβαδὸν	Μεγίστη καλυπτομένη ἐπιφάνεια γηπέδων	Συντελεστὴς δομήσεως	Ἀριθμὸς ὀρόφων κτιρίων	Μέγιστον ὕψος εἰς μέτρα
Κατασκηνώσεις (Camping)	8.000 μ2	0,05	0,05	1	4
Κατοικίαι ἐπιπλωμένα διαμερίσματα ἑστιατόρια καταστήματα κέντρα ἀναψυχῆς ἀναψυκτήρια	6.000 μ2	Ἡ μεγίστη ἐπιτρεπομένη ἐπιφάνεια τῆς οἰκοδομῆς δὲν ἐπιτρέπεται νὰ ὑπερβαίνῃ τὰ 240 μ2	Μεγίστη συνολικὴ ἐπιφάνεια τῶν ὀρόφων τῆς οἰκοδομῆς 240 μ2	1 ἢ 2	4 7

2. Ὑπεράνω τοῦ ὡς ἄνω καθοριζομένου ὕψους ἐπιτρέπεται ἡ κατασκευὴ στέγης ὕψους ἑνὸς καὶ ἡμίσεος (1,50) μέτρου.

3. Προκειμένου διὰ κατασκευὴν Κατοικιῶν, Ἐπιπλωμένων διαμερισμάτων, Καταστημάτων, Ἑστιατορίων, Κέντρων ἀναψυχῆς, Ἀναψυκτηρίων, ἐπὶ γηπέδων ἐπιφανείας ἴσης ἢ μεγαλυτέρας τῶν 6.000 μ2, ἐπιτρέπεται ἡ ἄνευ ὑπερβάσεως τοῦ μεγίστου ὕψους καὶ ἀριθμοῦ ὀρόφων τῶν οἰκοδομῶν, αὔξησις τῆς καλυπτομένης ἐπιφανείας τοῦ γηπέδου καὶ τοῦ συντελεστοῦ δομήσεως αὐτῶν εἰς 0,10 ἐφ' ὅλης τῆς ἐκτάσεως, ἄνευ ἑτέρου περιορισμοῦ ὑπὸ τὴν προϋπόθεσιν ὅτι τὸ 50 % τῆς συνολικῆς ἐκτάσεως θὰ παραχωρηθῇ διὰ συμβολαιογραφικῆς πράξεως εἰς τὸν οἰκεῖον Δῆμον ἢ Κοινότητα, πρὸ τῆς ἐκδόσεως τοῦ σχετικοῦ Δ/τος, ἵνα καθορισθῇ ὡς κοινόχρηστος χῶρος.

Εἰς τὴν περίπτωσιν ταύτην συντάσσεται πολεοδομικὴ μελέτη διατάξεως κτισμάτων ἐντὸς τοῦ γηπέδου ἐπὶ τῇ βάσει ὅρων δομήσεως ἐγκρινομένων συμφώνως πρὸς τὰς διατάξεις τοῦ Α.Ν. 625/1968 (ΦΕΚ 266Α).

Ἄρθρον 3.

1. Κατὰ παρέκκλισιν τῶν διατάξεων τοῦ προηγουμένου ἄρθρου 2, θεωροῦνται ἄρτια καὶ οἰκοδομήσιμα τὰ γήπεδα τὰ περιλαμβανόμενα εἰς οἱανδήποτε ἐκ τῶν διὰ τοῦ παρόντος καθοριζομένων ζωνῶν δομήσεως Α, Β, Γ καὶ Δ καὶ ἔχοντα πρόσωπον ἐπὶ Ἐθνικῶν, Ἐπαρχιακῶν, Δημοτικῶν καὶ Κοινοτικῶν ὁδῶν, ἐφ' ὅσον ἔχουν :

α) Τὰ γήπεδα τὰ ὑφιστάμενα κατὰ τὴν 12-11-1962 ἡμέραν δημοσιεύσεως τοῦ ἀπὸ 24-10-1962 Δ/τος «περὶ ἀντικαταστάσεως τοῦ ἄρθρου 6 τοῦ ἀπὸ 23-10-1928 Π. Δ/τος περὶ καθορισμοῦ τῶν ὅρων καὶ περιορισμῶν τῆς ἐντὸς καὶ ἐκτὸς τῆς ζώνης τῶν πόλεων κ.λ.π.» (ΦΕΚ 142Δ).

Ἐλάχιστον πρόσωπον :	δέκα (10) μέτρα
Ἐλάχιστον βάθος :	δέκα πέντε (15) μέτρα
Ἐλάχιστον ἐμβαδόν :	ἑπτακόσια πενήντα (750) μ2

β) Τὰ γήπεδα τὰ ὑφιστάμενα κατὰ τὴν 12-9-1964 ἡμέραν δημοσιεύσεως τοῦ ἀπὸ 21-7-1964 Δ/τος «περὶ τροποποιήσεως τοῦ ἀπὸ 24-10-1962 Β.Δ. «περὶ ἀντικαταστάσεως τοῦ ἄρθρου 6 τοῦ ἀπὸ 23-10-1928 Π. Δ/τος κ.λ.π.» (ΦΕΚ 141Δ).

Ἐλάχιστον πρόσωπον :	εἴκοσι (20) μέτρα
Ἐλάχιστον βάθος :	τριάκοντα πέντε (35) μέτρα
Ἐλάχιστον ἐμβαδόν :	χίλια διακόσια (1.200) μ2

γ) Τὰ γήπεδα τὰ ὑφιστάμενα κατὰ τὴν 17-10-1978 ἡμέραν δημοσιεύσεως τοῦ ἀπὸ 6-10-1978 Π. Δ/τος «περὶ καθορισμοῦ τῶν ὅρων καὶ περιορισμῶν δομήσεως τῶν γηπέδων τῶν κειμένων ἐντὸς τῶν ρυμοτομικῶν σχεδίων κλπ.» (ΦΕΚ 538Δ).

Ἐλάχιστον πρόσωπον :	εἴκοσι πέντε (25) μέτρα
Ἐλάχιστον βάθος :	τεσσαράκοντα (40) μέτρα
Ἐλάχιστον ἐμβαδόν :	δύο χιλιάδες (2.000) μ2

2. Ἐπὶ τῶν κατὰ παρέκκλισιν ὡς ἄνω ἀρτίων γηπέδων ἐπιτρέπεται ἡ ἀνέγερσις κτισμάτων μόνον πρὸς χρῆσιν κατοικίας, καταστημάτων γενικῆς ἐξυπηρετήσεως, ἐπιπλωμένων διαμερισμάτων καὶ κέντρων ἀναψυχῆς.

3. Ἡ μεγίστη καλυπτομένη ἐπιφάνεια τῶν κατὰ παρέκκλισιν ἀρτίων γηπέδων ὡς καὶ ἡ συνολικὴ ἐπιφάνεια τῶν ὀρόφων δὲν ἐπιτρέπεται νὰ ὑπερβῇ :

α) Διὰ γήπεδα ἐμβαδοῦ τοὐλάχιστον ἑπτακοσίων πενήντα (750) μ2 τὰ ἑβδομήκοντα πέντε (75) μ2.
β) Διὰ γήπεδα ἐμβαδοῦ τοὐλάχιστον χιλίων διακοσίων (1.200) μ2 τὰ ἑκατὸν εἴκοσι (120) μ2, καὶ
γ) Διὰ γήπεδα ἐμβαδοῦ τοὐλάχιστον δύο χιλιάδων (2.000) μ2 τὰ διακόσια (200) μ2.

4. Αἱ ἐλάχισται ἀποστάσεις τῶν κτιρίων ἐκ τῶν ὁρίων τοῦ γηπέδου ὁρίζονται :

Διὰ γήπεδα ἐλαχίστου ἐμβαδοῦ ἑπτακοσίων πεντήκοντα (750) μ2 εἰς δύο καὶ ἥμισυ (2,50) μέτρα.
Διὰ γήπεδα ἐλαχίστου ἐμβαδοῦ χιλίων διακοσίων (1.200) μ² καὶ δύο χιλιάδων (2.000) μ2. εἰς πέντε (5) μέτρα.

5. Ὡς πρὸς τοὺς λοιποὺς ὅρους δομήσεως τῶν κατὰ παρέκκλισιν ἀρτίων γηπέδων ἐφαρμόζονται οἱ ὅροι οἱ καθορισθέντες διὰ τοῦ παρόντος διατάγματος, διὰ τὴν ζώνην εἰς τὴν ὁποίαν ἐμπίπτουν.

Ἄρθρον 4.

Ἐπὶ τῶν γηπέδων τῶν ἐμπιπόντων εἰς τὰς ζώνας Α, Β, Γ καὶ Δ περὶ ὧν τὰ ἄρθρα 2 καὶ 3 τοῦ παρόντος Διατάγματος, ἔχουν ἐφαρμογὴν καὶ αἱ κάτωθι διατάξεις :

1. Ἐντὸς τῶν ζωνῶν Α, Β, Γ, Δ ἀπαγορεύεται ἡ ἐγκατάστασις λυομένων οἰκίσκων.
2. Ἐπιτρέπεται ἡ ἀνέγερσις περισσοτέρων τοῦ ἑνὸς κτιρίου ἐντὸς τοῦ γηπέδου.
3. Ἡ περίφραξις τῶν γηπέδων τῶν ἐχόντων πρόσωπον ἐπὶ Ἐθνικῶν ὁδῶν τοποθετεῖται παραλλήλως καὶ εἰς ἀπόστασιν δέκα (10) μέτρων ἐκ τοῦ ὁρίου ἀπαλλοτριώσεως τῆς ὁδοῦ.

Ἡ περίφραξις τῶν γηπέδων τῶν ἐχόντων πρόσωπον ἐπὶ Ἐπαρχιακῶν, Δημοτικῶν ἢ Κοινοτικῶν καὶ Ἀγροτικῶν ὁδῶν, τοποθετεῖται παραλλήλως καὶ εἰς ἀπόστασιν ἓξ (6) μέτρων ἐκ τῶν ὁρίων τῶν ὁδῶν.

Ἡ περίφραξις τῶν γηπέδων τῶν ἐχόντων πρόσωπον ἐπὶ τῆς θαλάσσης τοποθετεῖται παραλλήλως καὶ εἰς ἀπόστασιν εἴκοσι (20) μέτρων ἐκ τῆς νομίμου γραμμῆς τοῦ αἰγιαλοῦ.

Εἰς τὴν περίπτωσιν κατὰ τὴν ὁποίαν τὸ γήπεδον εὑρίσκεται μεταξὺ ὁδοῦ καὶ θαλάσσης ἡ περίφραξις, τοὐλάχιστον κατὰ τὸ ἕνα πλάγιον ὅριον αὐτοῦ, τοποθετεῖται ἐσώτερον καὶ εἰς ἀπόστασιν τριῶν (3) μέτρων τοὐλάχιστον ἐκ τοῦ ὁρίου εἰς τρόπον ὥστε νὰ ἐξασφαλίζεται ἡ προσπέλασις τοῦ κοινοῦ πρὸς τὴν θάλασσαν.

4. Διὰ τὰ γήπεδα τὰ ἔχοντα πρόσωπον ἐπὶ Ἐθνικῶν, Ἐπαρχιακῶν, Δημοτικῶν καὶ Κοινοτικῶν ὁδῶν, ἡ ἐλαχίστη ἀπόστασις ἀνεγέρσεως τῆς οἰκοδομῆς ὁρίζεται :

Εἰς τριάκοντα (30) μέτρα ἀπὸ τοῦ ἄξονος τῆς Ἐθνικῆς ὁδοῦ,
Εἰς εἴκοσι (20) μέτρα ἀπὸ τοῦ ἄξονος τῆς Ἐπαρχιακῆς ὁδοῦ.
Εἰς ἓξ (6) μέτρα ἐκ τοῦ ὁρίου Δημοτικῆς ἢ Κοινοτικῆς ὁδοῦ καὶ γηπέδου.

5. Αἱ οἰκοδομαὶ δέον νὰ ἀπέχουν ἐκ τῶν πλαγίων ὁρίων τῶν γηπέδων ἓξ (6) μέτρα τοὐλάχιστον. Ἡ μεταξὺ τῶν οἰκοδομῶν ἐλαχίστη ἀπόστασις, εἰς περίπτωσιν κατασκευῆς περισσοτέρων τῆς μιᾶς οἰκοδομῆς ἐπὶ τοῦ αὐτοῦ γηπέδου, ὁρίζεται ἐκ τῆς σχέσεως 0,6 Η ὅπου Η τὸ μεγαλύτερο ἐκ τῶν ἐφαπτομένων ὑψῶν τῶν κτιρίων.
6. Αἱ οἰκοδομαὶ δέον νὰ ἀπέχουν τριάκοντα (30) μέτρα τοὐλάχιστον ἐκ τῆς νομίμου γραμμῆς αἰγιαλοῦ.
7. Τὰ γήπεδα τὰ ὁποῖα παρουσιάζουν κλίσιν μεγαλυτέραν τῶν 30 %, θεωροῦνται ἀκατάλληλα διὰ τὴν ἀνέγερσιν τουριστικῶν ἐγκαταστάσεων.

Εἰς περίπτωσιν κατὰ τὴν ὁποίαν ἡ κλίσις αὐτὴ ἐμφανίζεται εἰς τμῆμα τοῦ γηπέδου, ἡ ἐπιφάνεια τοῦ τμήματος τούτου δὲν ὑπολογίζεται εἰς τὴν ἐπιτρεπομένην κάλυψιν καὶ τὸν συντελεστὴν δομήσεως τοῦ γηπέδου, ὑπολογίζεται ὅμως διὰ τὴν ἀρτιότητα αὐτοῦ.


8. Διὰ τὴν ἀνέγερσιν καὶ λειτουργίαν τουριστικῶν ἐγκαταστάσεων ἀπαιτεῖται βιολογικὸς καθαρισμὸς τῶν λυμάτων.
9. Ἡ γενικὴ διάταξις κτιρίου ἢ κτιρίων τουριστικῶν ἐγκαταστάσεων, Ξενοδοχείου, Ξενῶνος, Μοτὲλ Ξενοδοχειακῶν Συγκροτημάτων ὑπὸ μορφὴν οἰκίσκων (bungalows), Κέντρου Παραθερισμοῦ (camping) ἐντὸς τοῦ γηπέδου ἐγκρίνεται δι' ἀποφάσεως τοῦ Ὑπουργοῦ Δημοσίων Ἔργων μετὰ πρότασιν τοῦ Ἑλληνικοῦ Ὀργανισμοῦ Τουρισμοῦ (Ε.Ο.Τ.) καὶ μετὰ γνώμην τοῦ Συμβουλίου Δημοσίων Ἔργων.
10. Ἀπαγορεύεται ἡ ἀνέγερσις Ξενοδοχειακῶν ἐγκαταστάσεων κατὰ παρέκκλισιν τῶν διατάξεων τοῦ παρόντος διατάγματος.
11. Ὡς ἀφετηρία μετρήσεως τοῦ ὕψους τῶν κτιρίων λαμβάνεται τὸ πέριξ φυσικὸν ἢ διαμορφωμένον ἔδαφος.
12. Ὑπεράνω τοῦ καθοριζομένου μεγίστου ὕψους τῶν κτιρίων ἐπιτρέπεται μόνον ἡ κατασκευὴ συμπαγοῦς στηθαίου ὕψους ἑνὸς (1) μέτρου τὸ πολύ, στέγης, καὶ καπνοδόχου ἀπαγορευομένων τῶν λοιπῶν κατασκευῶν.
13. Εἰς περίπτωσιν κεκλιμένου ἐδάφους τὸ κτίριον κλιμακοῦται εἰς τρόπον ὥστε οὐδὲν σημεῖον αὐτοῦ νὰ ὑπερβαίνῃ τὸ μέγιστον ἐπιτρεπόμενον ὕψος καὶ εἰς οὐδεμίαν ὄψιν τοῦ κτιρίου νὰ ἐμφανίζωνται περισσότεροι τῶν ἐπιτρεπομένων ἢ ἐφαρμοζομένων ὀρόφων ἐκ τοῦ φυσικοῦ ἢ διαμορφωμένου ἐδάφους.
14. Εἰς ἣν περίπτωσιν τὸ κτίριον ἐπικαλυφθῇ καθ' ὁλοκληρίαν διὰ στέγης ἐκ κεράμων βυζαντινοῦ τύπου, ἡ ἐπιφάνεια κεκαλυμμένου ἐξώστου (ἐπὶ ὑποστηλωμάτων - τοπικὴ ὀνομασία ξεχυτὴ) εἰς ποσοστὸν 10 % τῆς συνολικῆς ἐπιφανείας τῶν ὀρόφων τοῦ κτιρίου, ἐπιτρέπεται νὰ διαμορφοῦται ἔστω καὶ καθ' ὑπέρβασιν τοῦ καθοριζομένου ποσοστοῦ καλύψεως καὶ συντελεστοῦ δομήσεως τοῦ γηπέδου.
15. Ἀπαγορεύεται ἡ κατασκευὴ κτισμάτων ἐπὶ ὑποστηλωμάτων (Pilotis) ὑπὸ τὴν ἔννοιαν τῶν διατάξεων τῆς παραγράφου 4 τοῦ ἄρθρου 32 τοῦ Ν.Δ. 8/1973 «περὶ ΓΟΚ» ὡς ἐτροποποιήθη διὰ τοῦ Ν.Δ. 205/1974 (ΦΕΚ 363Α).
16. Ἐπὶ τῶν γηπέδων τῶν περιλαμβανομένων εἰς περισσοτέρας τῆς μιᾶς ἐκ τῶν διὰ τοῦ παρόντος καθοριζομένων ζωνῶν δημήσεως ἢ ὁρίων οἰκισμῶν ὁ συντελεστὴς δομήσεως προκύπτει κατ' ἀναλογίαν ἐκ τῶν ἐμβαδῶν τῶν τμημάτων τῶν ἐμπιπτόντων εἰς ἑκάστην ζώνην.

Εἰς τὸν αὐτὸν ἐπὶ τῶν Δημοσίων Ἔργων Ὑφυπουργὸν ἀνατίθεμεν τὴν δημοσίευσιν καὶ ἐκτέλεσιν τοῦ παρόντος Διατάγματος.

Ἐν Ἀθήναις τῇ 30 Ἰανουαρίου 1979

Ο ΠΡΟΕΔΡΟΣ ΤΗΣ ΔΗΜΟΚΡΑΤΙΑΣ
ΚΩΝΣΤΑΝΤΙΝΟΣ Δ. ΤΣΑΤΣΟΣ

Ο ΥΦΥΠΟΥΡΓΟΣ ΔΗΜΟΣΙΩΝ ΕΡΓΩΝ
ΣΤΕΦΑΝΟΣ ΜΑΝΟΣ

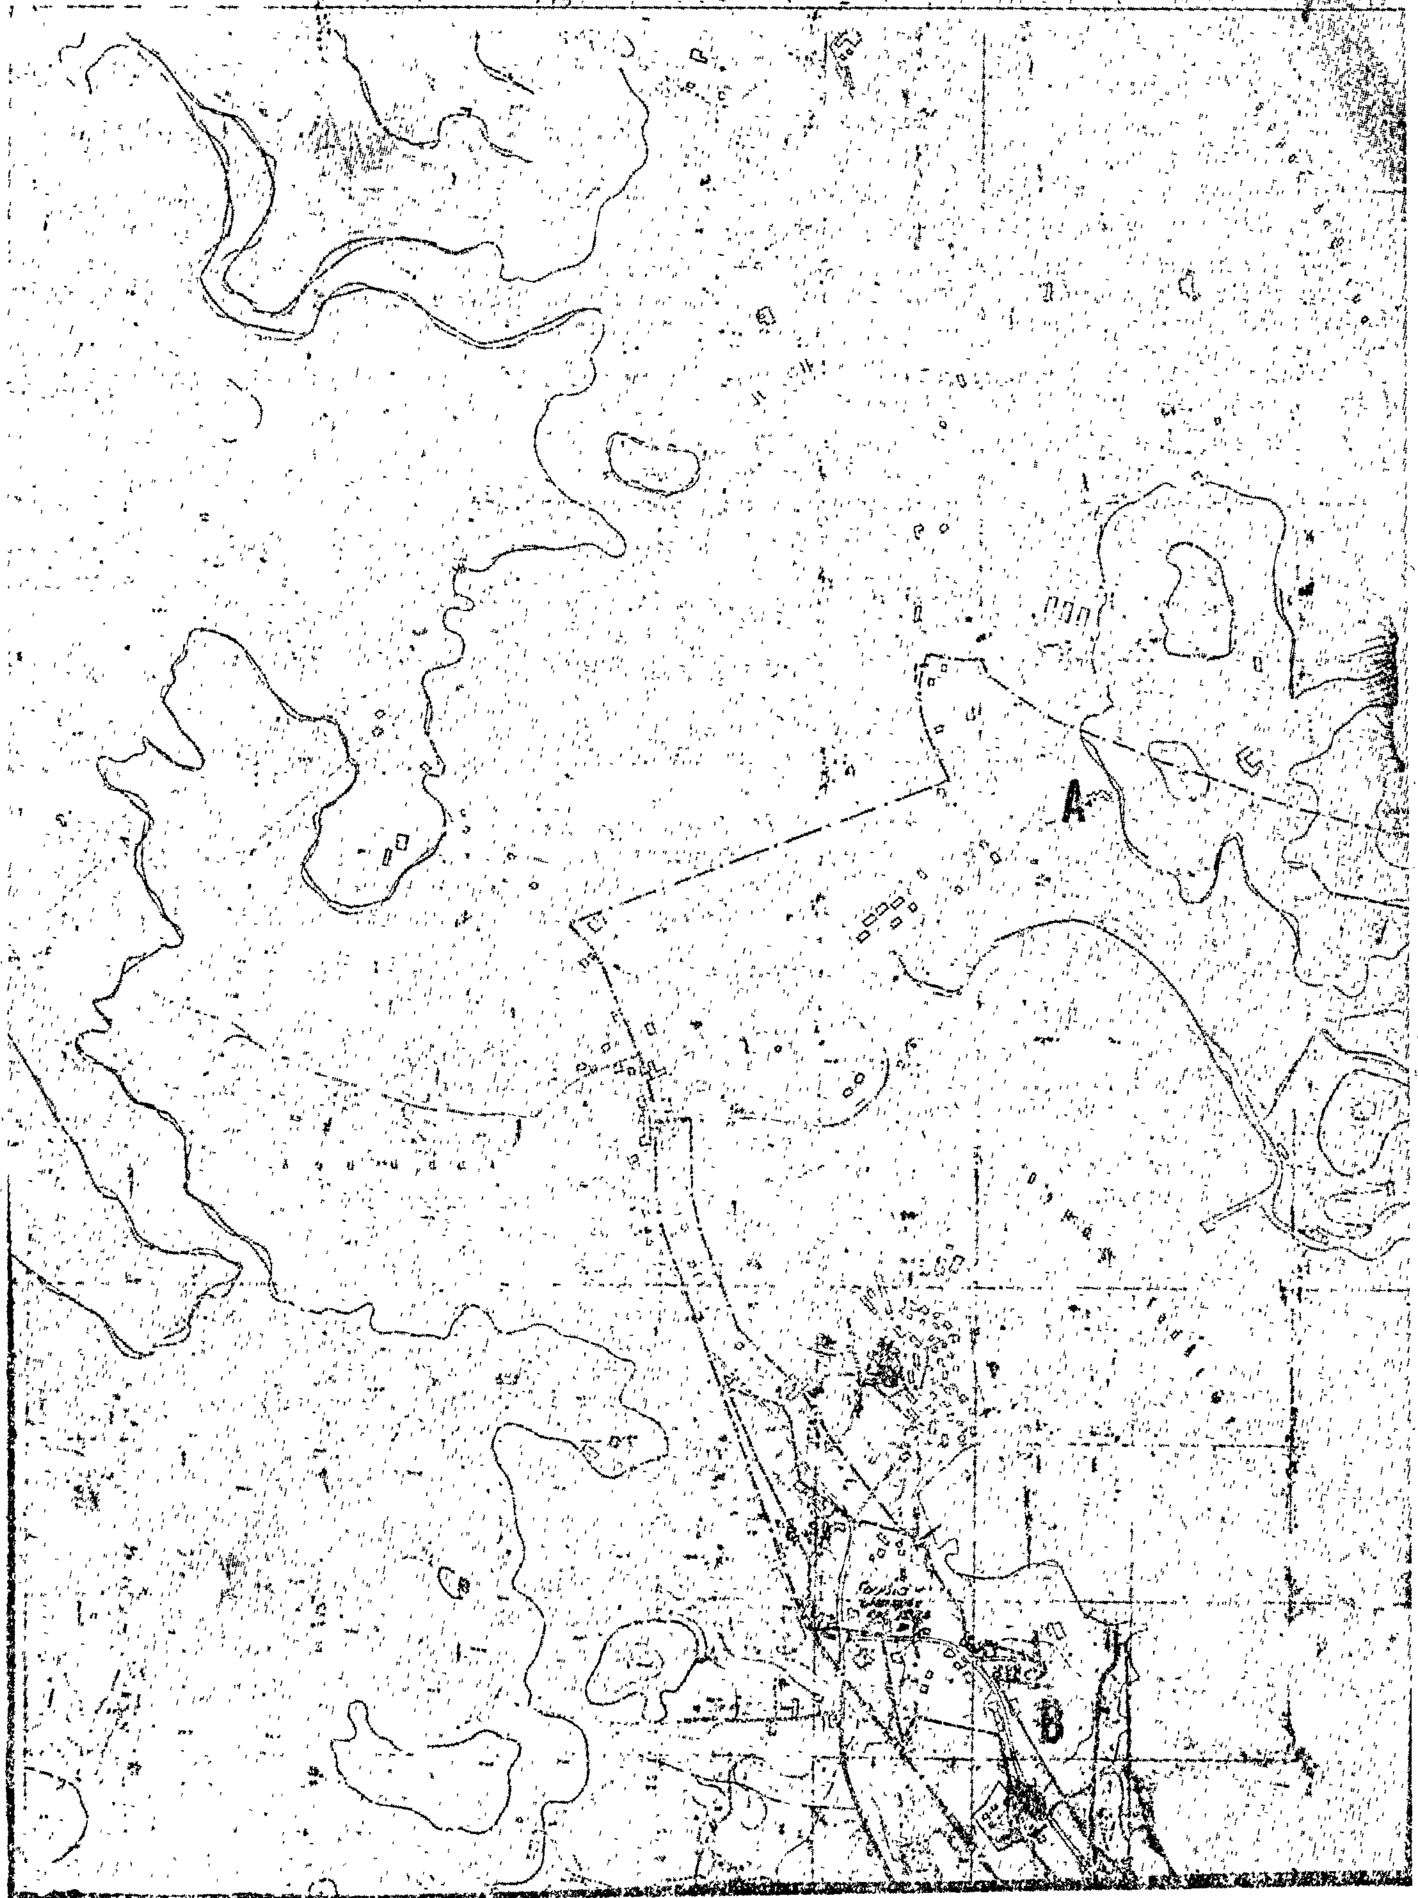

ΥΠΟΥΡΓΕΙΟΝ ΔΗΜΟΣΙΩΝ ΕΡΓΩΝ
ΥΠΗΡΕΣΙΑ ΤΟΠΟΓΡΑΦ. & ΚΤΗΜΑΤΟΛΟΓΙΟΥ
Κ Ε Ρ Κ Υ Ρ Α
A
B

ΥΠΟΥΡΓΕΙΟΝ ΔΗΜΟΣΙΩΝ ΕΡΓΩΝ
ΥΠΗΡΕΣΙΑ ΤΟΠΟΓΡΑΦ. & ΚΤΗΜΑΤΟΛΟΓΙΟΥ

714

ΔΔ-0852
5 31


Ακρ. Χομμένο

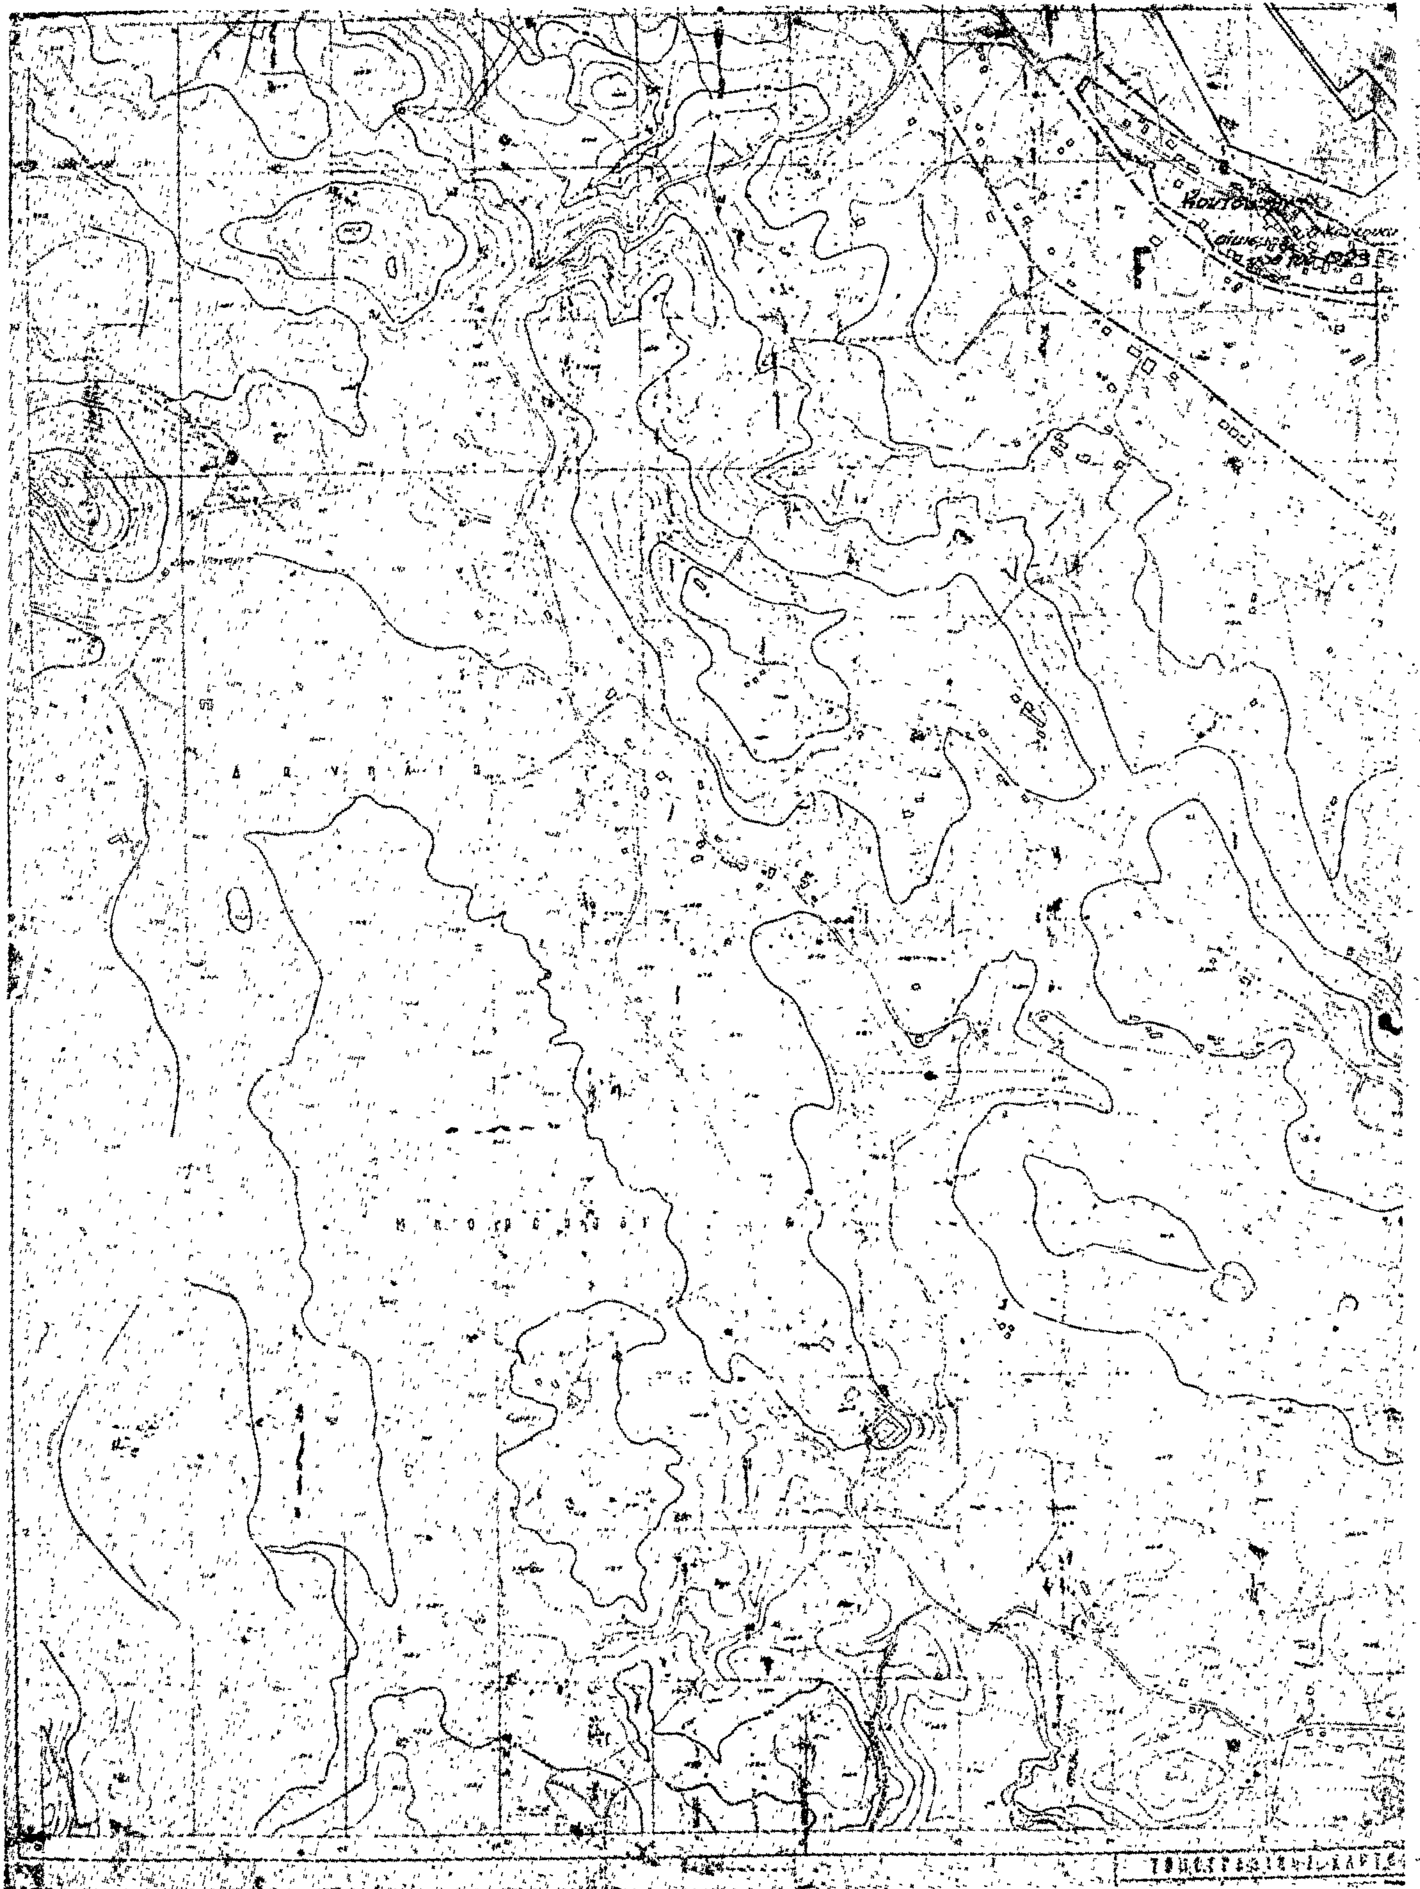

ΥΠΟΥΡΓΕΙΟΝ
ΔΗΜΟΣΙΩΝ ΕΡΓΩΝ
ΓΕΝΙΚΗ ΔΙΕΥΘΥΝΣΙΣ ΟΙΚΙΣΜΟΥ

ΑΘΗΝΑΙ 29

Ο ΓΕΝΙΚΟΣ ΔΙΕΥΘΥΝΤΗΣ

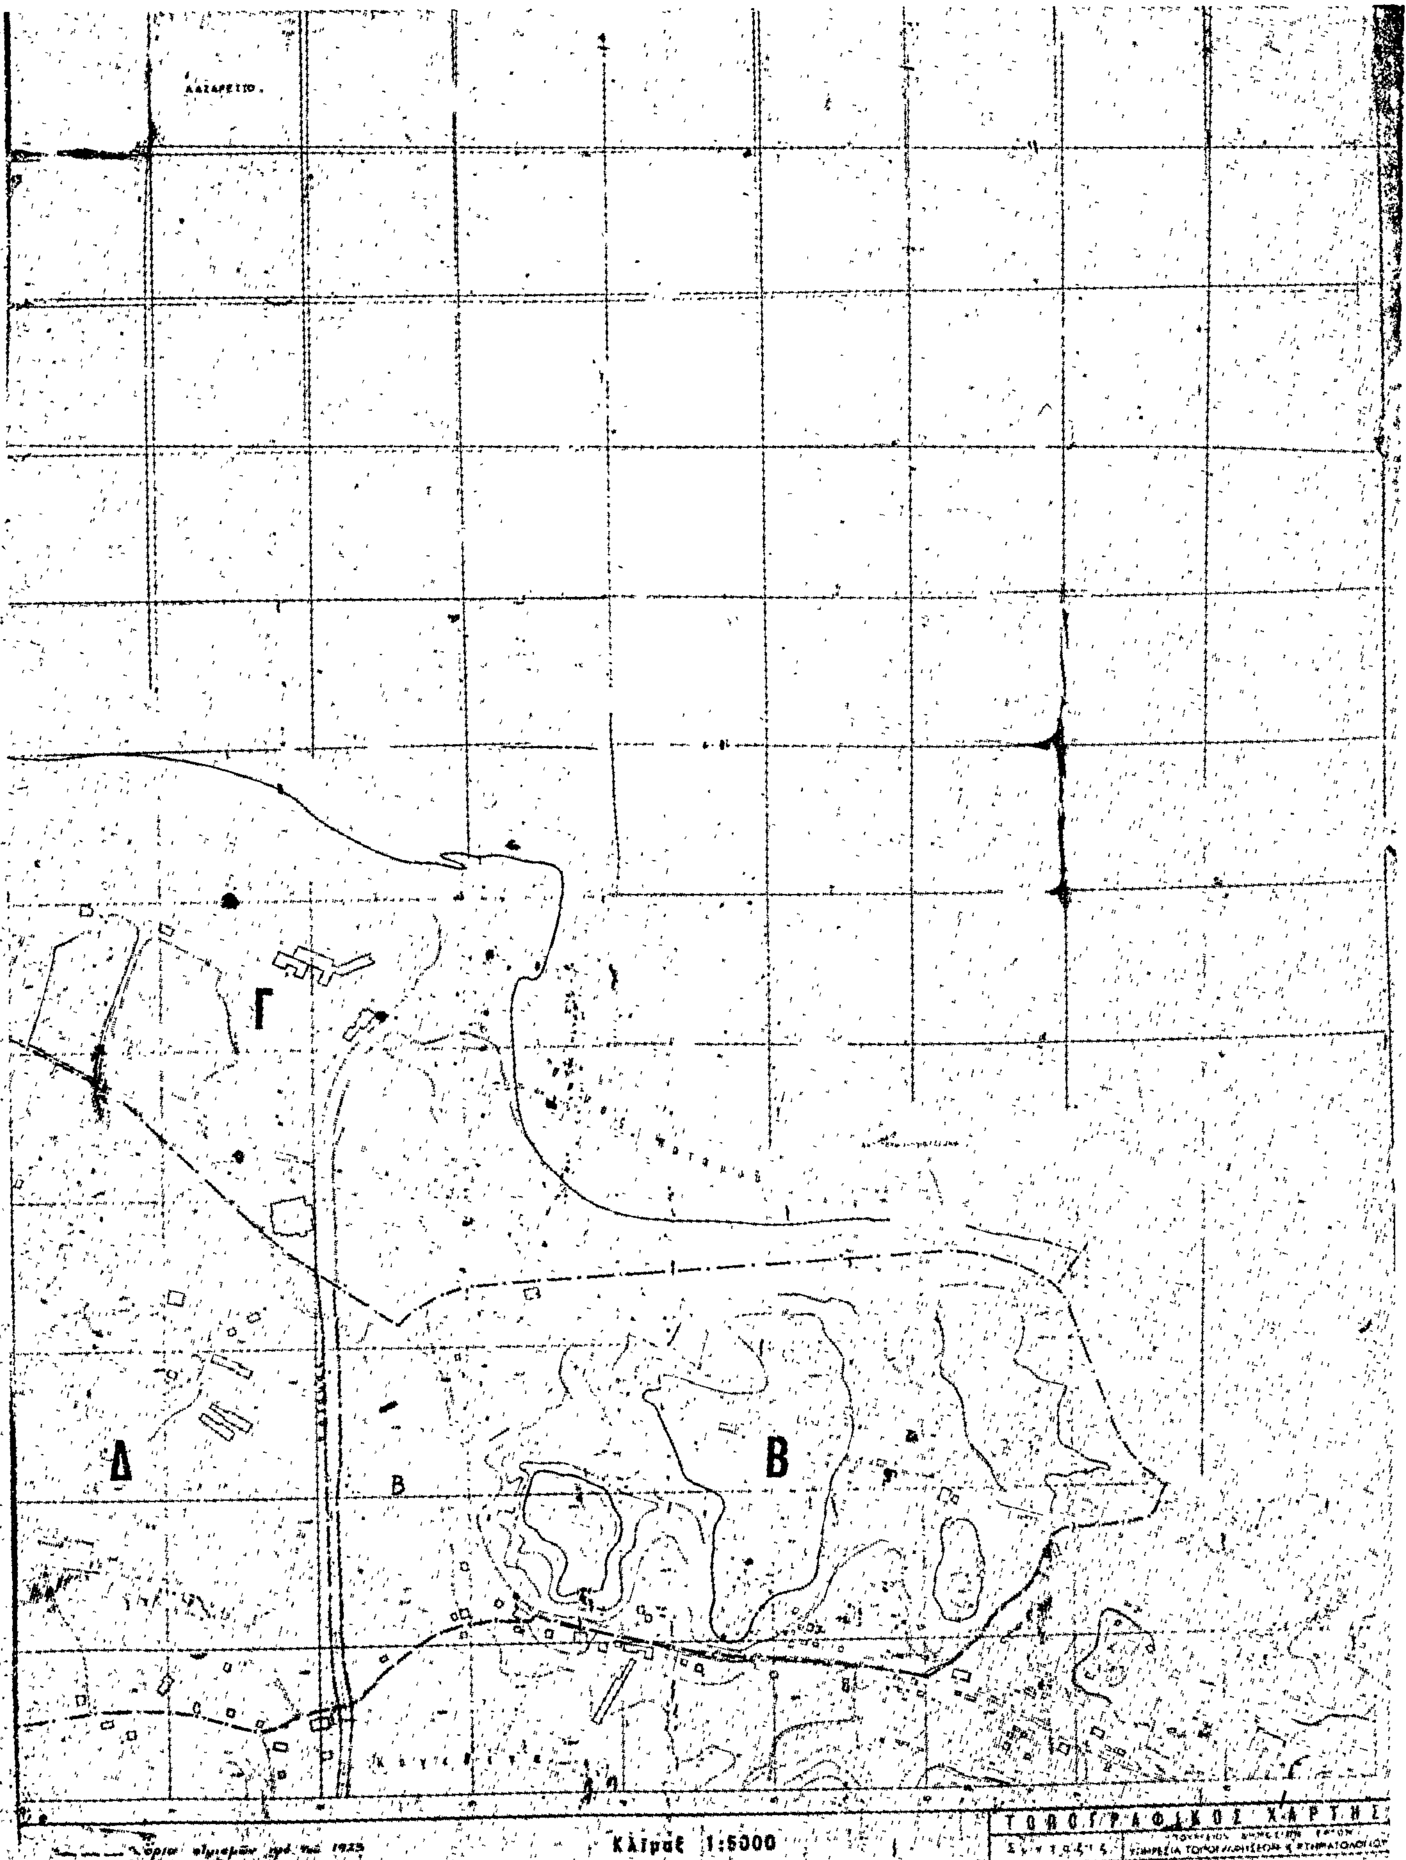
Γ
Δ
Β
Κλίμαξ 1:5000
ΤΟΠΟΓΡΑΦΙΚΟΣ ΧΑΡΤΗΣ

ΑΠΟΦΑΣΕΙΣ

'Αριθ. Γ. 35289/2764 (4)

Περὶ τροποποιήσεως τοῦ ρυμοτομικοῦ σχεδίου Νέας Φιλαδελφείας ('Αττικῆς) διὰ τοῦ καθορισμοῦ χώρου δι' ἀνέγερσιν Σχολείου.

Ο ΥΠΟΥΡΓΟΣ ΔΗΜΟΣΙΩΝ ΕΡΓΩΝ

"Εχοντες ὑπ' ὄψει :

1. Τὰς διατάξεις : α) Τοῦ ἀπὸ 17.7.1923 Ν. Δ/τος «περὶ σχεδίων πόλεων κ.λπ.», ὡς μεταγενεστέρως ἐτροποποιήθησαν καὶ συνεπληρώθησαν καὶ εἰδικώτερον τοῦ ἄρθρου 29 αὐτοῦ καὶ β) τῆς παρ. 2 τοῦ ἄρθρου 4 τοῦ Νόμου 622/1977 «περὶ εἰσπράξεως ὑπὸ τοῦ Δημοσίου Ταμείου τῶν διὰ τὴν ἔκδοσιν οἰκοδομικῶν ἀδειῶν καταβαλλομένων φόρων κ.λπ.» (ΦΕΚ. 171/Α)

2. Τὴν ὑπ' ἀριθμ. ΕΔ2/α/04/59/Φ.Θ.2.1.1/29.3.1978 κοινὴν ἀπόφασιν τοῦ Πρωθυπουργοῦ καὶ τοῦ Ὑπουργοῦ Δημοσίων Ἔργων «περὶ μεταβιβάσεως ἁρμοδιοτήτων τοῦ Ὑπουργοῦ Δημοσίων Ἔργων εἰς τὸν Ὑφυπουργὸν τοῦ αὐτοῦ Ὑπουργείου» (ΦΕΚ 282/Β).

3. Τὴν ὑπ' ἀριθ. 553/1978 γνωμοδότησιν τοῦ Συμβουλίου Δημ. Ἔργων (Τμῆμα Οἰκισμοῦ). ἀποφασίζομεν :

'Εγκρίνεται ἡ τροποποίησις τοῦ ρυμοτομικοῦ σχεδίου Νέας Φιλαδελφείας ('Αττικῆς) κατὰ τὸ οἰκοδομικὸν τετράγωνον τὸ περικλειόμενον ὑπὸ τῶν ὁδῶν Καισαρείας, Δαβάκη, 'Ανδριανουπόλεως, 'Εφέσου καὶ Τραπεζοῦντος διὰ τοῦ χαρακτηρισμοῦ αὐτοῦ ὡς χώρου δι' ἀνέγερσιν Σχολείου, ὡς ἐμφαίνεται ὑπὸ στοιχεῖα Α.Β,Γ,Δ,Ε,Α, εἰς τὸ ὑπὸ τοῦ Γενικοῦ Διευθυντοῦ Οἰκισμοῦ τεθεωρημένον διὰ τῆς ὑπ' ἀριθ. Γ 35289/1978 πράξεως αὐτοῦ σχετικὸν πρωτότυπον διάγραμμα ὑπὸ κλίμακα 1 : 500, τοῦ ὁποίου συνοπτικὸν ἀντίτυπον δημοσιεύεται μετὰ τῆς παρούσης.


Ἡ παροῦσα δημοσιευθήτω διὰ τῆς 'Εφημερίδος τῆς Κυβερνήσεως.

'Εν 'Αθήναις τῇ 4 Δεκεμβρίου 1978


Ο ΥΦΥΠΟΥΡΓΟΣ

ΣΤΕΦΑΝΟΣ ΜΑΝΟΣ

ΚΟΙΝΟΤΗΣ Ν. ΦΙΛΑΔΕΛΦΕΙΑΣ

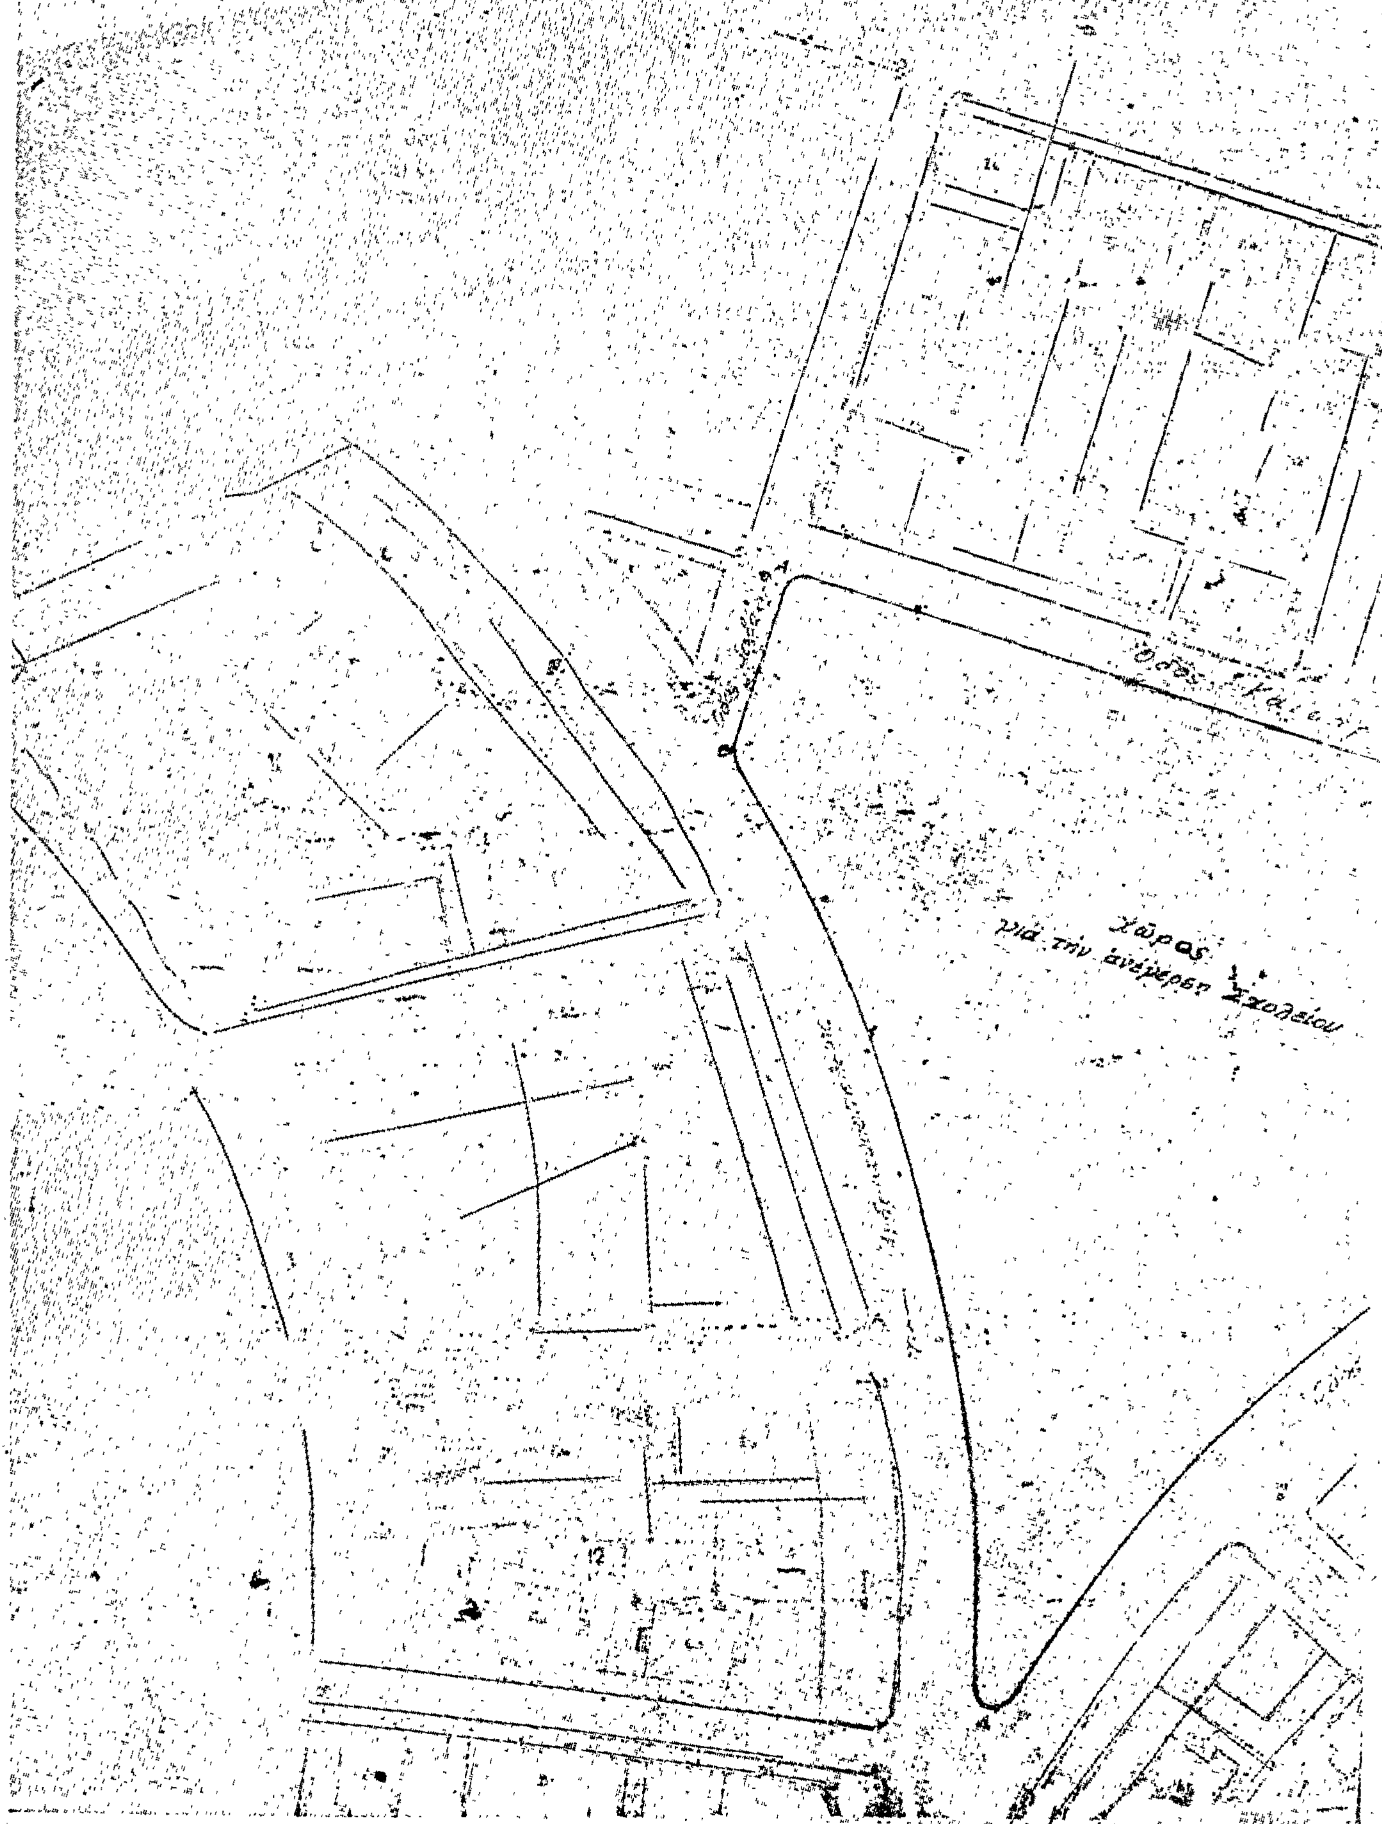

1:500

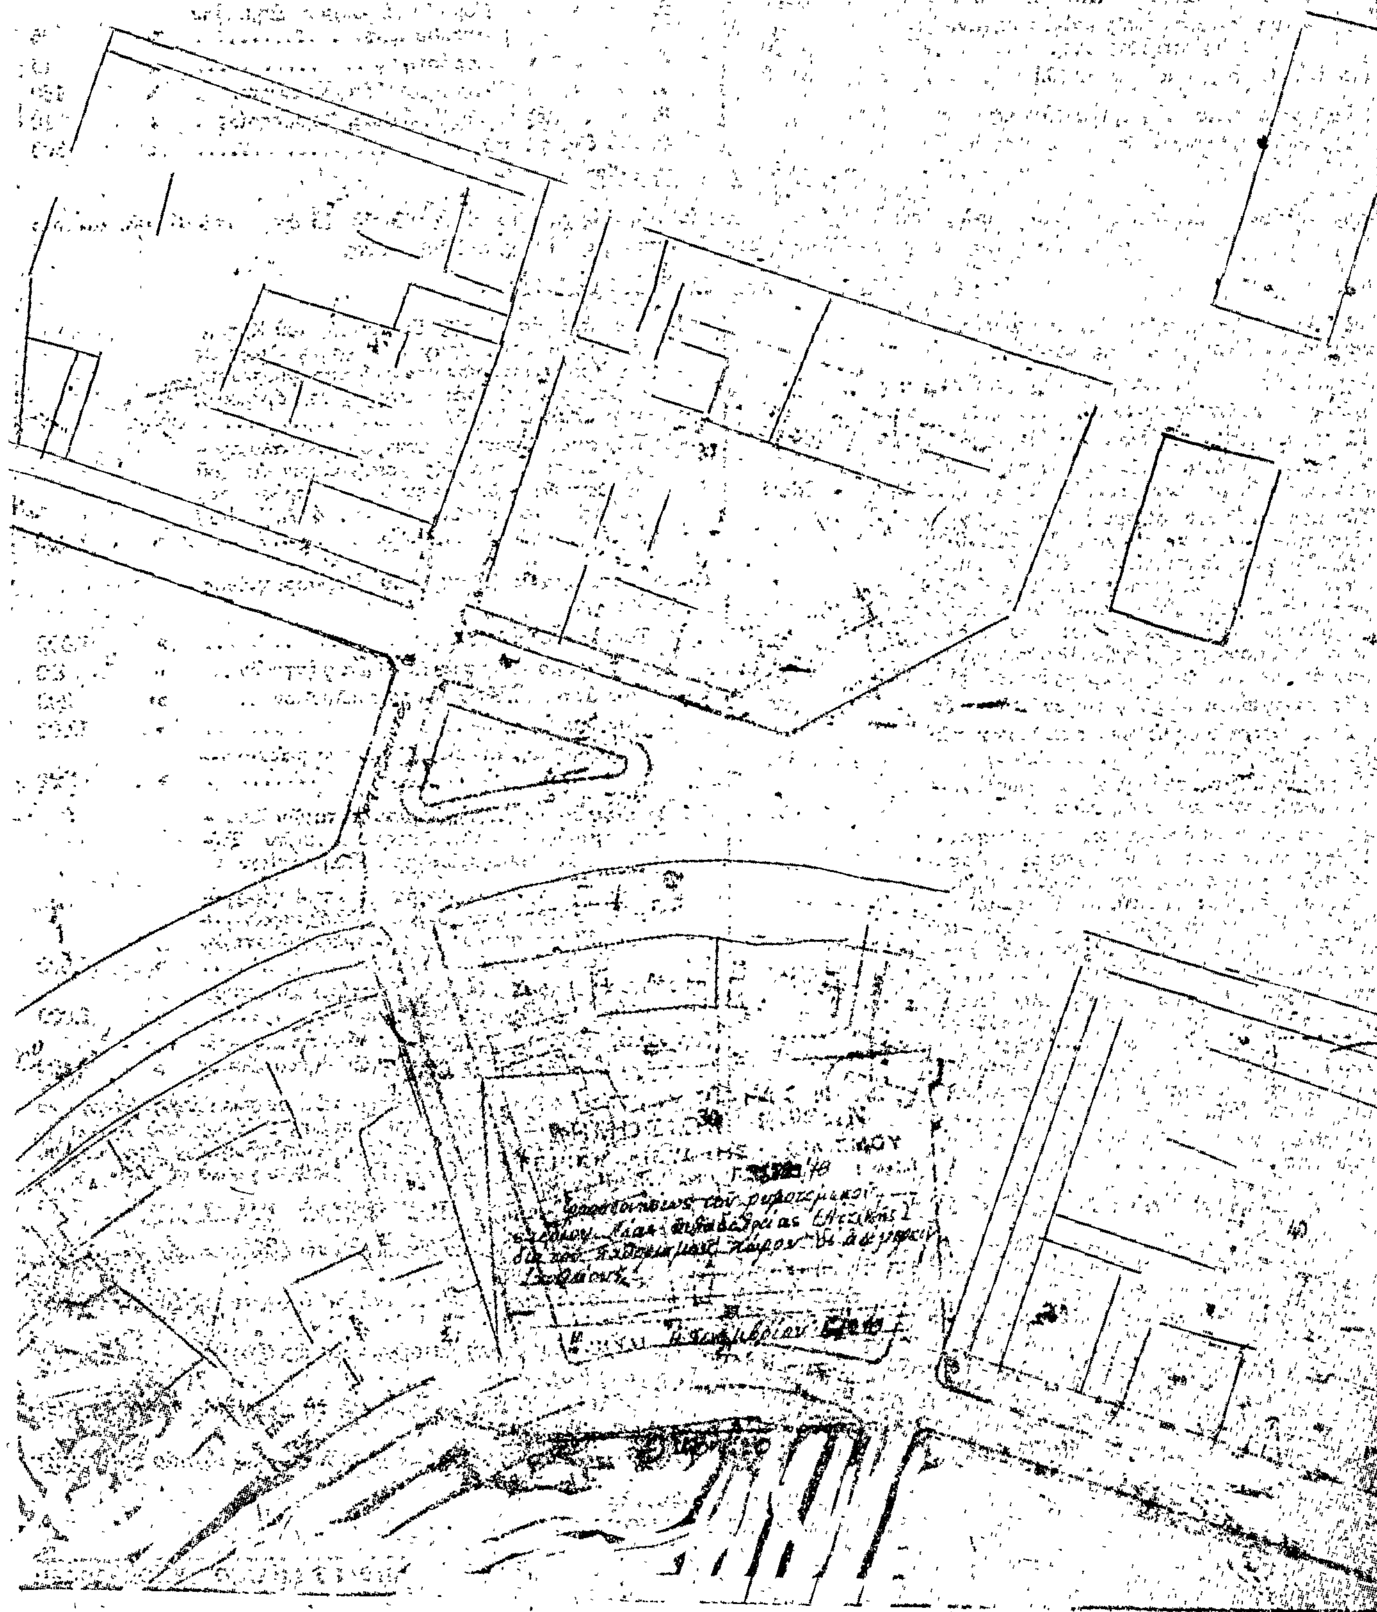

Η ΓΕΝΙΚΗ ΔΙΕΥΘΥΝΣΗ ΤΟΥ ΕΘΝΙΚΟΥ ΤΥΠΟΓΡΑΦΕΙΟΥ

ΓΝΩΣΤΟΠΟΙΕΙ ΟΤΙ:

Ἡ ἐτήσια συνδρομὴ τῆς Ἐφημερίδας τῆς Κυβερνήσεως, ἡ τιμὴ τῶν φύλλων της ποὺ πουλιοῦνται τμηματικὰ καὶ τὰ τέλη δημοσιεύσεων στὴν Ἐφημερίδα τῆς Κυβερνήσεως, καθορίσθηκαν ἀπὸ 1 Ἰανουαρίου 1979 ὡς ἀκολούθως:

Α' ΕΤΗΣΙΕΣ ΣΥΝΔΡΟΜΕΣ

1. Γιὰ τὸ Τεῦχος Α'	Δραχ.	600
2. » » » Β'	»	700
3. » » » Γ'	»	500
4. » » » Δ'	»	1.000
5. » » » Νομικῶν Προσώπων Δ.Δ. κ.λπ.	»	500
6. » » » Παράρτημα	»	300
7. » » » Ἀνωνύμων Ἑταιρειῶν κ.λπ.	»	3.000
8. » » Δελτίο Ἐμπορικῆς καὶ Βιομηχανικῆς Ἰδιοκτησίας	»	200
9. Γιὰ ὅλα τὰ τεύχη καὶ τὸ Δ.Ε.Β.Ι.	»	6.000

Οἱ Δῆμοι καὶ οἱ Κοινότητες τοῦ Κράτους καταβάλλουν τὸ 1/2 τῶν ἀνωτέρω συνδρομῶν.

Ὑπὲρ τοῦ Ταμείου Ἀλληλοβοηθείας Προσωπικοῦ τοῦ Ἐθνικοῦ Τυπογραφείου (ΤΑΠΕΤ) ἀναλογοῦν τὰ ἑξῆς ποσά:

1. Γιὰ τὸ Τεῦχος Α'	Δραχ.	30
2. » » » Β'	»	35
3. » » » Γ'	»	25
4. » » » Δ'	»	50
5. » » » Νομικῶν Προσώπων Δημοσίου Δικαίου κ.λπ.	»	25
6. » » » Παράρτημα	»	15
7. » » » Ἀνωνύμων Ἑταιρειῶν κ.λπ.	»	150
8. » » Δελτίο Ἐμπ. καὶ Βιομ. Ἰδιοκτησίας	»	10
9. Γιὰ ὅλα τὰ τεύχη	»	300

Β'. ΤΙΜΗ ΦΥΛΛΩΝ

Ἡ τιμὴ πωλήσεως κάθε φύλλου, μέχρις 8 σελ., εἶναι 3 δρχ., ἀπὸ 9 ὡς 40 σελ. 8 δρχ., ἀπὸ 41 ὡς 80 σελ. 15 δρχ., ἀπὸ 81 σελ. καὶ ἄνω ἡ τιμὴ πωλήσεως κάθε φύλλου προσαυξάνεται κατὰ 15 δρχ. ἀνὰ 80 σελίδες.

Γ'. ΤΕΛΗ ΔΗΜΟΣΙΕΥΣΕΩΝ

Ι. Στὸ τεῦχος Ἀνωνύμων Ἑταιρειῶν καὶ Ἑταιρειῶν Περιωρισμένης Εὐθύνης:

Α' Δημοσιεύματα Ἀνωνύμων Ἑταιρειῶν:

1. Τῶν δικαστικῶν πράξεων	Δραχ.	400
2. Τῶν καταστατικῶν Ἀνωνύμων Ἑταιρειῶν	»	10.000
3. Τῶν τροποποιήσεων τῶν καταστατικῶν τῶν Ἀνωνύμων Ἑταιρειῶν	»	2.000
4. Τῶν ἀνακοινώσεων καὶ προσκλήσεων σὲ γενικὲς συνελεύσεις, τῶν κατὰ τὸ ἄρθρο 32 τοῦ Ν. 3221/24 γνωστοποιήσεων, τῶν ἀνακοινώσεων, ποὺ προβλέπονται ἀπὸ τὸ ἄρθρο 59 παρ. 3 τοῦ Ν.Δ. 400/70 «περὶ Ἀλλοδαπῶν Ἀσφαλιστικῶν Ἑταιρειῶν» καὶ τῶν ἀποφάσεων τοῦ Διοικητικοῦ Συμβουλίου τοῦ ΕΛΤΑ, ποὺ ἀναφέρονται σὲ προσωρινὲς διατάξεις	»	1.000
5. Τῶν ἰσολογισμῶν τῶν Ἀνωνύμων Ἑταιρειῶν	»	4.000
6. Τῶν συνοπτικῶν μηνιαίων καταστάσεων τῶν Τραπεζικῶν Ἑταιρειῶν	»	1.000
7. Τῶν ἀποφάσεων «περὶ ἐγκρίσεως τιμολογίων τῶν Ἀσφαλιστικῶν Ἑταιρειῶν»	»	600
8. Τῶν ὑπουργικῶν ἀποφάσεων «περὶ παροχῆς ἀδείας ἐπεκτάσεως τῶν ἐργασιῶν Ἀσφαλιστικῶν Ἑταιρειῶν», τῶν ἐκθέσεων περιουσιακῶν στοιχείων Ἀνωνύμων Ἑταιρειῶν γενικά, καὶ τῶν ἀποφάσεων τοῦ Δ.Σ. τοῦ ΕΛΤΑ, μὲ τὶς ὁποῖες ἐγκρίνονται καὶ δημοσιεύονται οἱ κανονισμοὶ αὐτοῦ	»	4.000
9. Τῶν ἀποφάσεων «περὶ παροχῆς πληρεξουσιότητος πρὸς ἀντιπροσώπευσιν ἐν Ἑλλάδι ἀλλοδαπῶν Ἑταιρειῶν» καὶ τῶν ἀποφάσεων «περὶ μεταβιβάσεως τοῦ χαρτοφυλακίου Ἀσφαλιστικῶν Ἑταιρειῶν κατὰ τὸ ἄρθρον 59 παρ. 1 τοῦ Ν.Δ. 400/70»	»	2.000
10. Τῶν ἀποφάσεων «περὶ συγχωνεύσεως Ἀνωνύμων Ἑταιρειῶν»	»	10.000
11. Τῶν ἀποφάσεων τῆς Ἐπιτροπῆς τοῦ Χρηματιστηρίου «περὶ εἰσαγωγῆς χρεωγράφων εἰς τὸ Χρηματιστήριον πρὸς διαπραγμάτευσιν, συμφώνως πρὸς τὰς διατάξεις τοῦ ἄρθρου 2 παρ. 3 Α.Ν. 148/67»	Δραχ.	1.000
12. Τῶν ἀποφάσεων τῆς Ἐπιτροπῆς κεφαλαιαγορᾶς «περὶ διαγραφῆς χρεωγράφων ἐκ τοῦ Χρηματιστηρίου, συμφώνως πρὸς τὰς διατάξεις τοῦ ἄρθρου 2 παρ. 4 Α.Ν. 148/1967»	»	1.000

Β'. Δημοσιεύματα Ἑταιρειῶν Περιωρισμένης Εὐθύνης:

1. Τῶν καταστατικῶν	»	1.000
2. Τῶν τροποποιήσεων τῶν καταστατικῶν	»	400
3. Τῶν ἀνακοινώσεων καὶ προσκλήσεων	»	200
4. Τῶν ἰσολογισμῶν	»	1.000
5. Τῶν ἐκθέσεων ἐκτιμήσεως περιουσιακῶν στοιχείων	»	1.000

Γ'. Δημοσιεύματα Ἀλληλασφαλιστικῶν Συνεταιρισμῶν - Ἀλληλασφαλιστικῶν Ταμείων καὶ Φιλανθρωπικῶν Σωματείων:

1. Τῶν ὑπουργικῶν ἀποφάσεων «περὶ χορηγήσεως ἀδείας λειτουργίας Ἀλληλασφαλιστικῶν Συνεταιρισμῶν - Ἀλληλασφαλιστικῶν Ταμείων»	»	1.000
2. Τῶν Ἰσολογισμῶν τῶν ἀνωτέρω Συνεταιρισμῶν, Ταμείων καὶ Σωματείων	»	1.000

ΙΙ. Στὸ Τέταρτο τεῦχος τῶν δικαστικῶν πράξεων, προσκλήσεων καὶ λοιπῶν δημοσιεύσεων	»	400

Τὸ ποσοστὸ ἐπὶ τῶν τελῶν δημοσιεύσεων στὸ Τεῦχος Ἀνωνύμων Ἑταιρειῶν καὶ Ἑταιρειῶν Περιωρισμένης Εὐθύνης, ποὺ πρέπει νὰ καταβάλλεται ὑπὲρ τοῦ Ταμείου Ἀλληλοβοηθείας Προσωπικοῦ Ἐθνικοῦ Τυπογραφείου (ΤΑΠΕΤ), ὁρίσθηκε γενικὰ σὲ 5 ο/ο.

Δ'. ΚΑΤΑΒΟΛΗ ΣΥΝΔΡΟΜΩΝ - ΤΕΛΩΝ ΔΗΜΟΣΙΕΥΣΕΩΝ ΚΑΙ ΠΟΣΟΣΤΩΝ Τ.Α.Π.Ε.Τ.

1. Οἱ συνδρομὲς τοῦ ἐσωτερικοῦ καὶ τὰ τέλη δημοσιεύσεων προκαταβάλλονται στὰ Δημόσια Ταμεῖα ἔναντι ἀποδεικτικοῦ εἰσπράξεως, τὸ ὁποῖο φροντίζει ὁ ἐνδιαφερόμενος νὰ τὸ στείλει στὴ Γενικὴ Δ/νση τοῦ Ἐθνικοῦ Τυπογραφείου.

2. Οἱ συνδρομὲς τοῦ ἐξωτερικοῦ εἶναι δυνατὸ νὰ στέλνονται καὶ σὲ ἀνάλογο συνάλλαγμα μὲ ἐπιταγὴ ἐπ' ὀνόματι τοῦ Διευθυντῆ τῶν Διοικητικῶν καὶ Οἰκονομικῶν Ὑποθέσεων τοῦ Ἐθνικοῦ Τυπογραφείου.

3. Τὸ ὑπὲρ τοῦ ΤΑΠΕΤ ποσοστὸ ἐπὶ τῶν ἀνωτέρω συνδρομῶν καὶ τελῶν δημοσιεύσεων καταβάλλεται ὡς ἑξῆς:

α) στὴν Ἀθήνα: στὸ Ταμεῖο τοῦ ΤΑΠΕΤ (Κατάστημα Ἐθνικοῦ Τυπογραφείου),

β) στὶς ὑπόλοιπες πόλεις τοῦ Κράτους: στὰ Δημόσια Ταμεῖα καὶ ἀποδίδεται στὸ ΤΑΠΕΤ σύμφωνα μὲ τὶς 192378/3639/1947(RONEO 185) καὶ 178048/5321/31.7.65 (RONEO 139) ἐγκύκλιες διαταγὲς τοῦ Γ.Λ.Κ.,

γ) στὶς περιπτώσεις συνδρομῶν ἐξωτερικοῦ: ὅταν ἡ ἀποστολή τους γίνεται μὲ ἐπιταγὲς μαζὶ μ' αὐτὲς στέλνεται καὶ τὸ ὑπὲρ τοῦ ΤΑΠΕΤ ποσοστό.

Ὁ Γενικὸς Διευθυντής
ΑΘΑΝ. ΠΑΝ. ΣΠΗΛΙΟΠΟΥΛΟΣ

ΑΠΟ ΤΟ ΕΘΝΙΚΟ ΤΥΠΟΓΡΑΦΕΙΟ